


KESKMINE
M18
N18
M55
N55

SISESUUND



3,5. KORRUS 1:250


Sisesuund PERG 24.11.2024 Peakorraldaja Maari Idnurm (53480200)

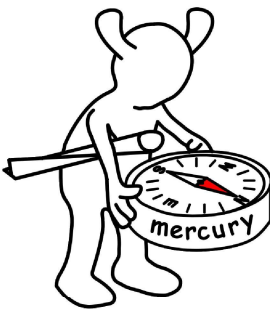

2. KORRUS

3. KORRUS

1. KORRUS

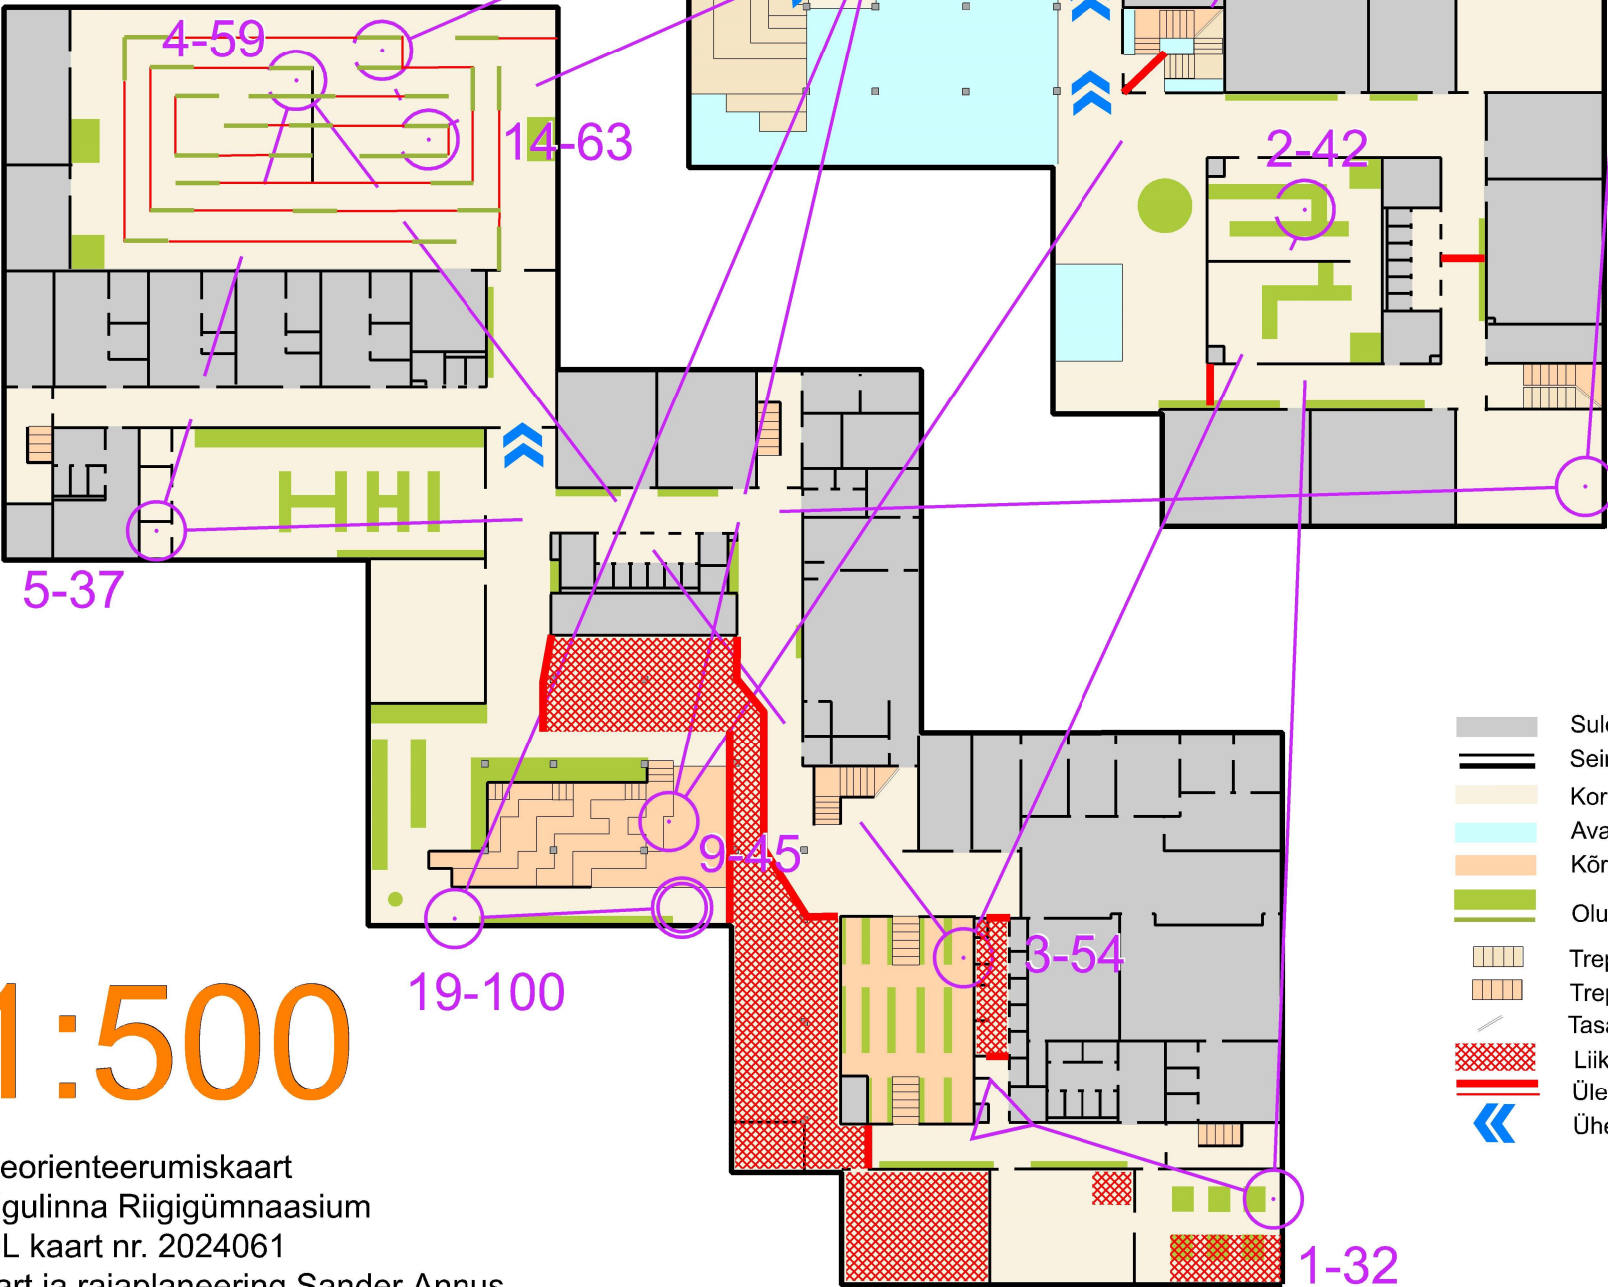

Leppemärgid

- Suletud ruum
- Sein
- Korruse tasapind
- Avatud õhuruum
- Kõrgemal paiknev tasapind
- Oluline mööbel, sisustus
- Trepp korruselt alla
- Trepp korruselt üles
- Tasapinna vahetus trepil
- Liikumiseks keelatud ala
- Ületamatu tähistus
- Ühes suunas läbitav ala

1:500

Siseorienteerumiskaart
Pelgulinna Riigigümnaasium
EOL kaart nr. 2024061
Kaart ja rajaplaneering Sander Annus